




PRZEKRÓJ B-B SKALA 1:50

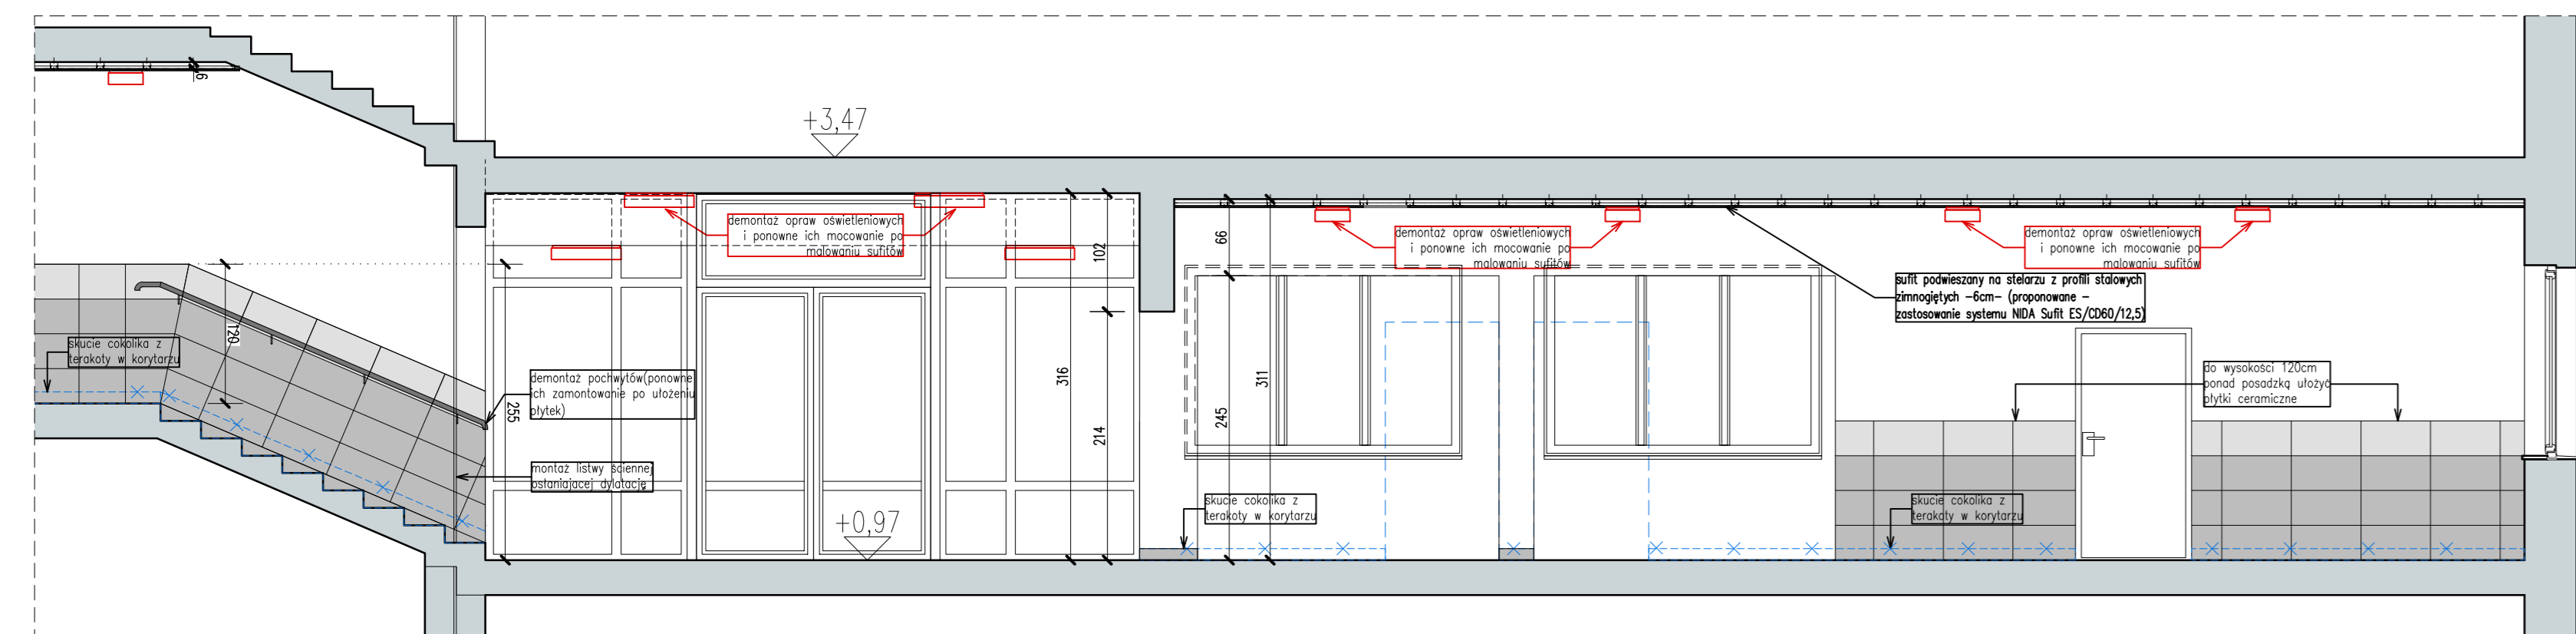


PRZEKRÓJ C-C SKALA 1:50

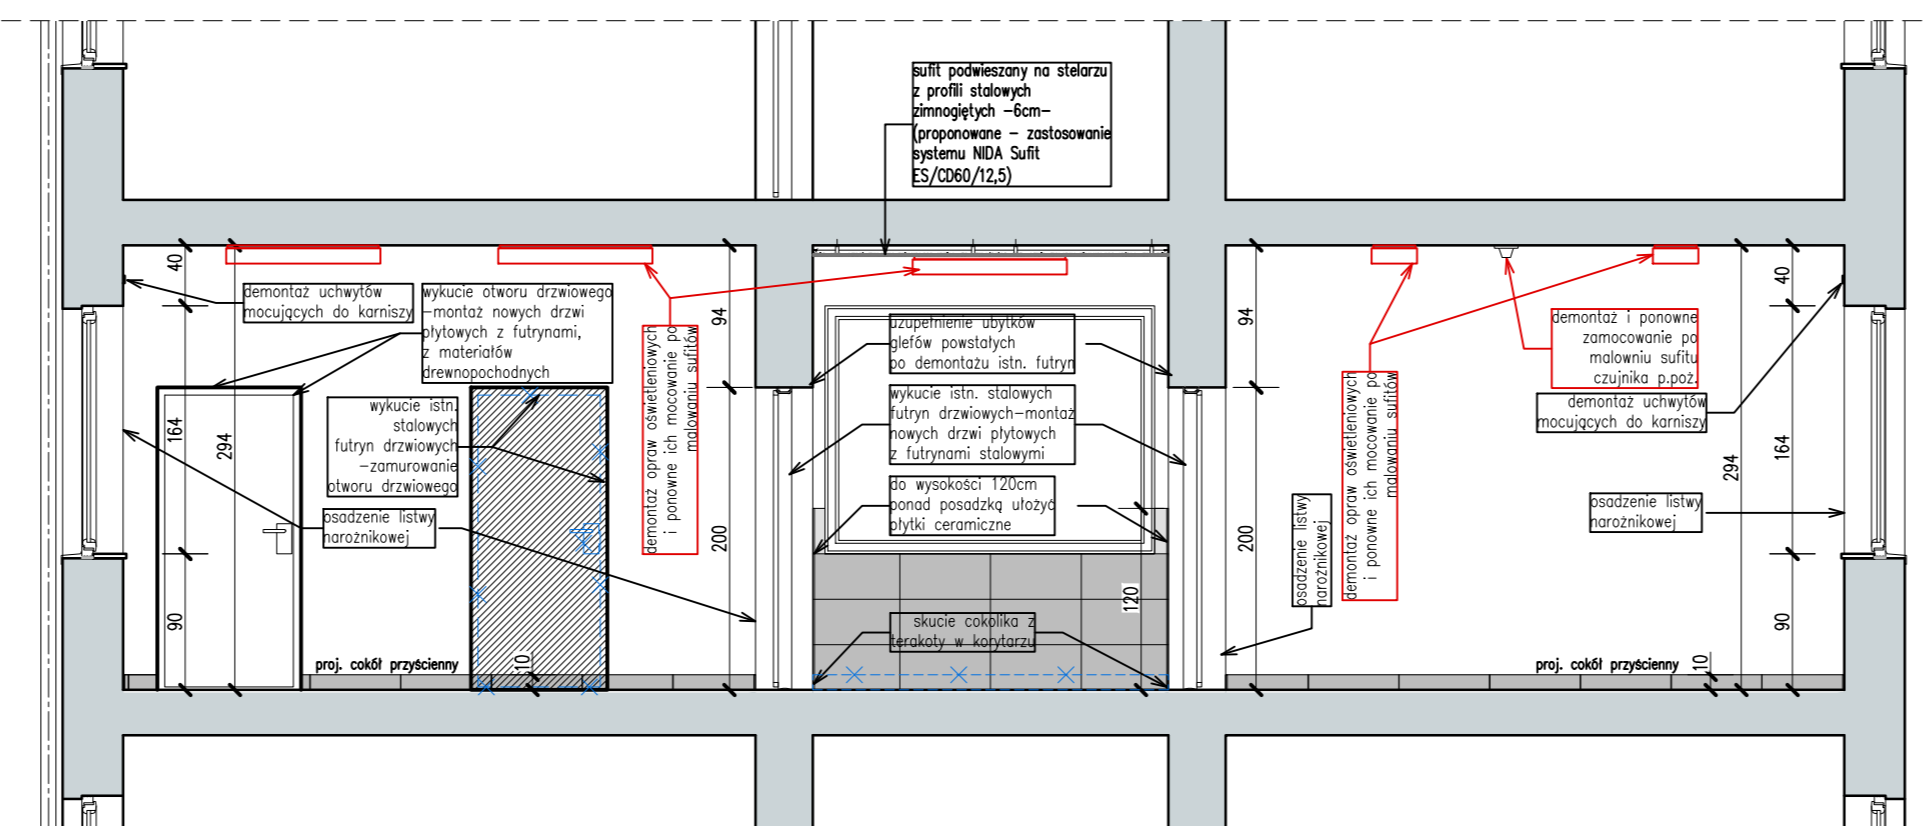

PRZEKRÓJ A-A SKALA 1:50

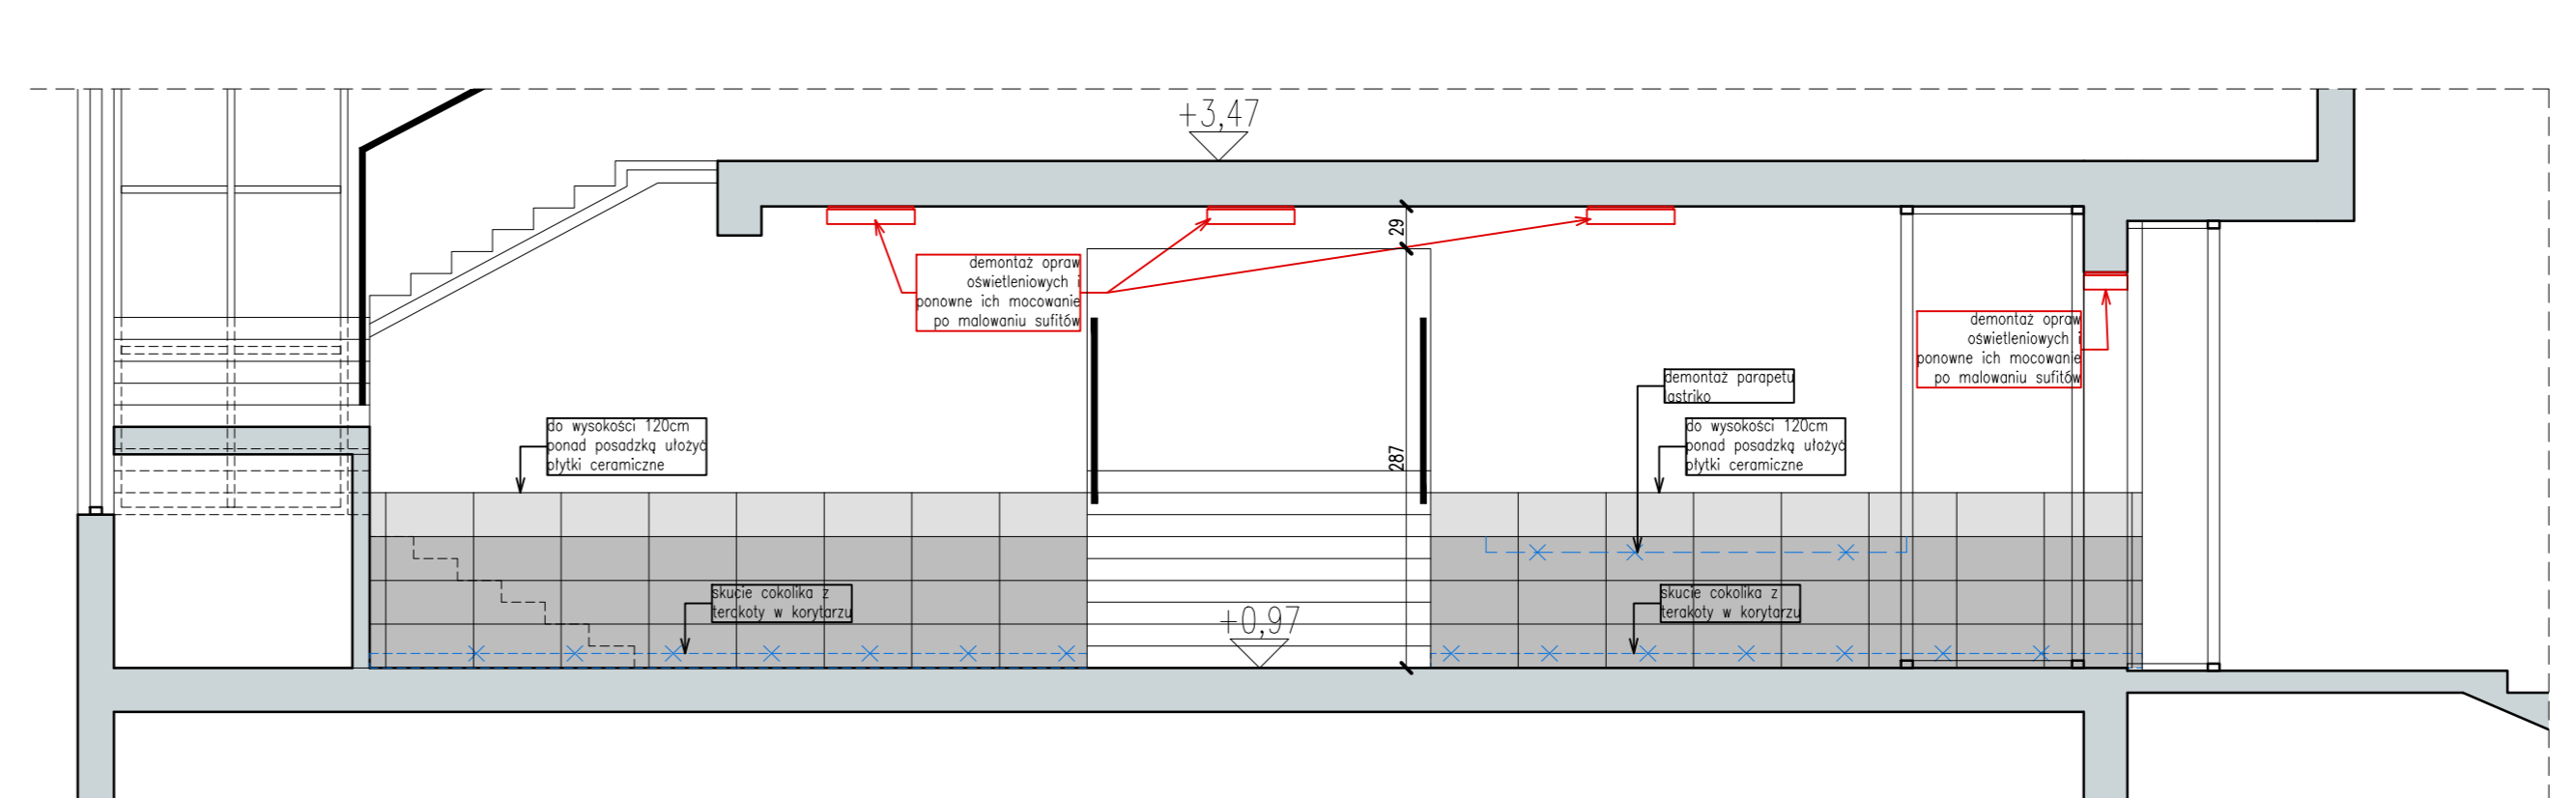

PRZEKRÓJ D-D SKALA 1:50

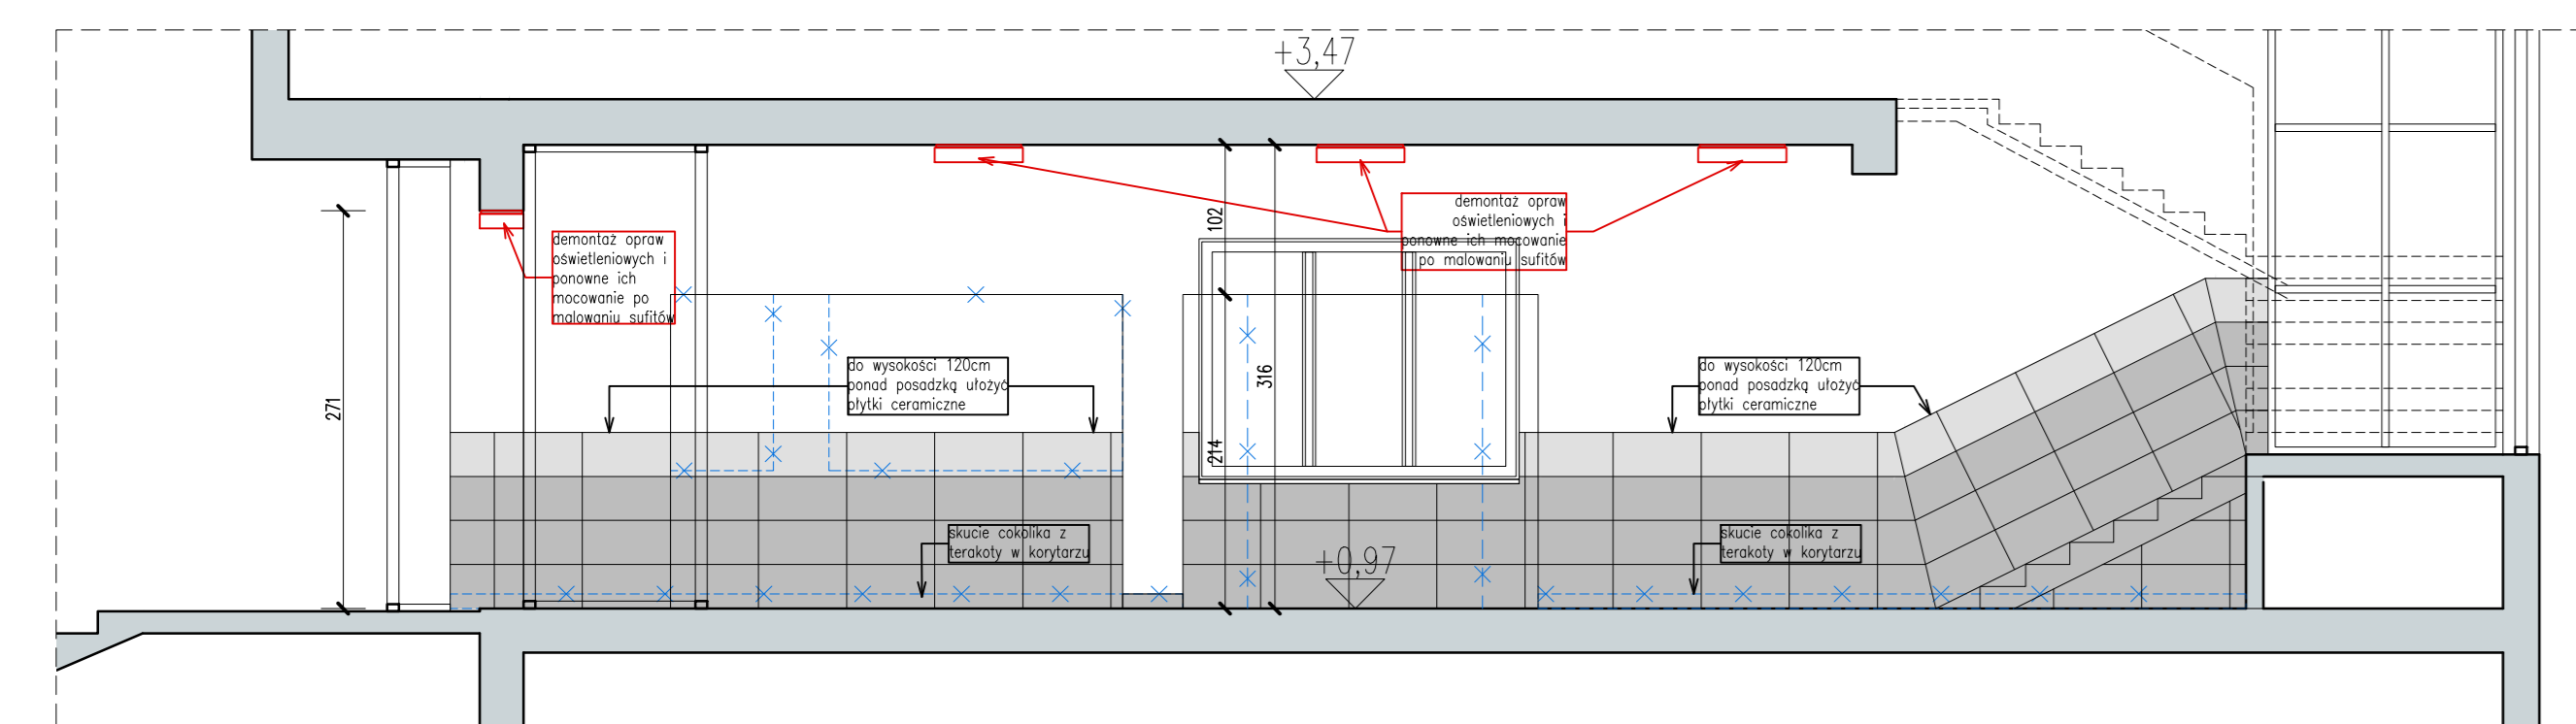

PRZEKRÓJ E-E SKALA 1:50

- ŚCIANY ISTNIEJĄCE
- ŚCIANY PROJEKTOWANE (wypełnienia)
- ŚCIANY DO WYBURZENIA, ELEMENTY DO LIKWIDACJI

Przedsiębiorstwo Projektowo Usługowe "DELTA PROJEKT"		15-363 Białystok, ul. Tęczyńska 1	tel. 85 7451 033, delta@projekt.com.pl	Ark. nr: A03
Skala: 1:50				
PRZEKROJE PARTERU				
Przekroje A-A, B-B, C-C, D-D				
BUDYNEK STAROSTWA POWIATOWEGO W SOKÓŁCE				
REMONT POMIESZCZEŃ BIUROWYCH STAROSTWA POWIATOWEGO W SOKÓŁCE				
ADRES:	Starostwo Powiatowe w Sokółce 16-100 Sokółka ul. Marszałka J. Piłsudskiego 8	Branża:	Architektura	
INWESTOR:	Starostwo Powiatowe w Sokółce	Symbol:	A1	
BRANŻA:	-	Data:	22-05-2015	
PROJEKTANT:	mgr inż. arch. Paweł Aleksandrowicz	Nr upraw.:	Br/2/97	Podpis:
Współautor:	mgr inż. arch. Adam Woślawski			